
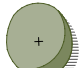









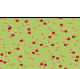


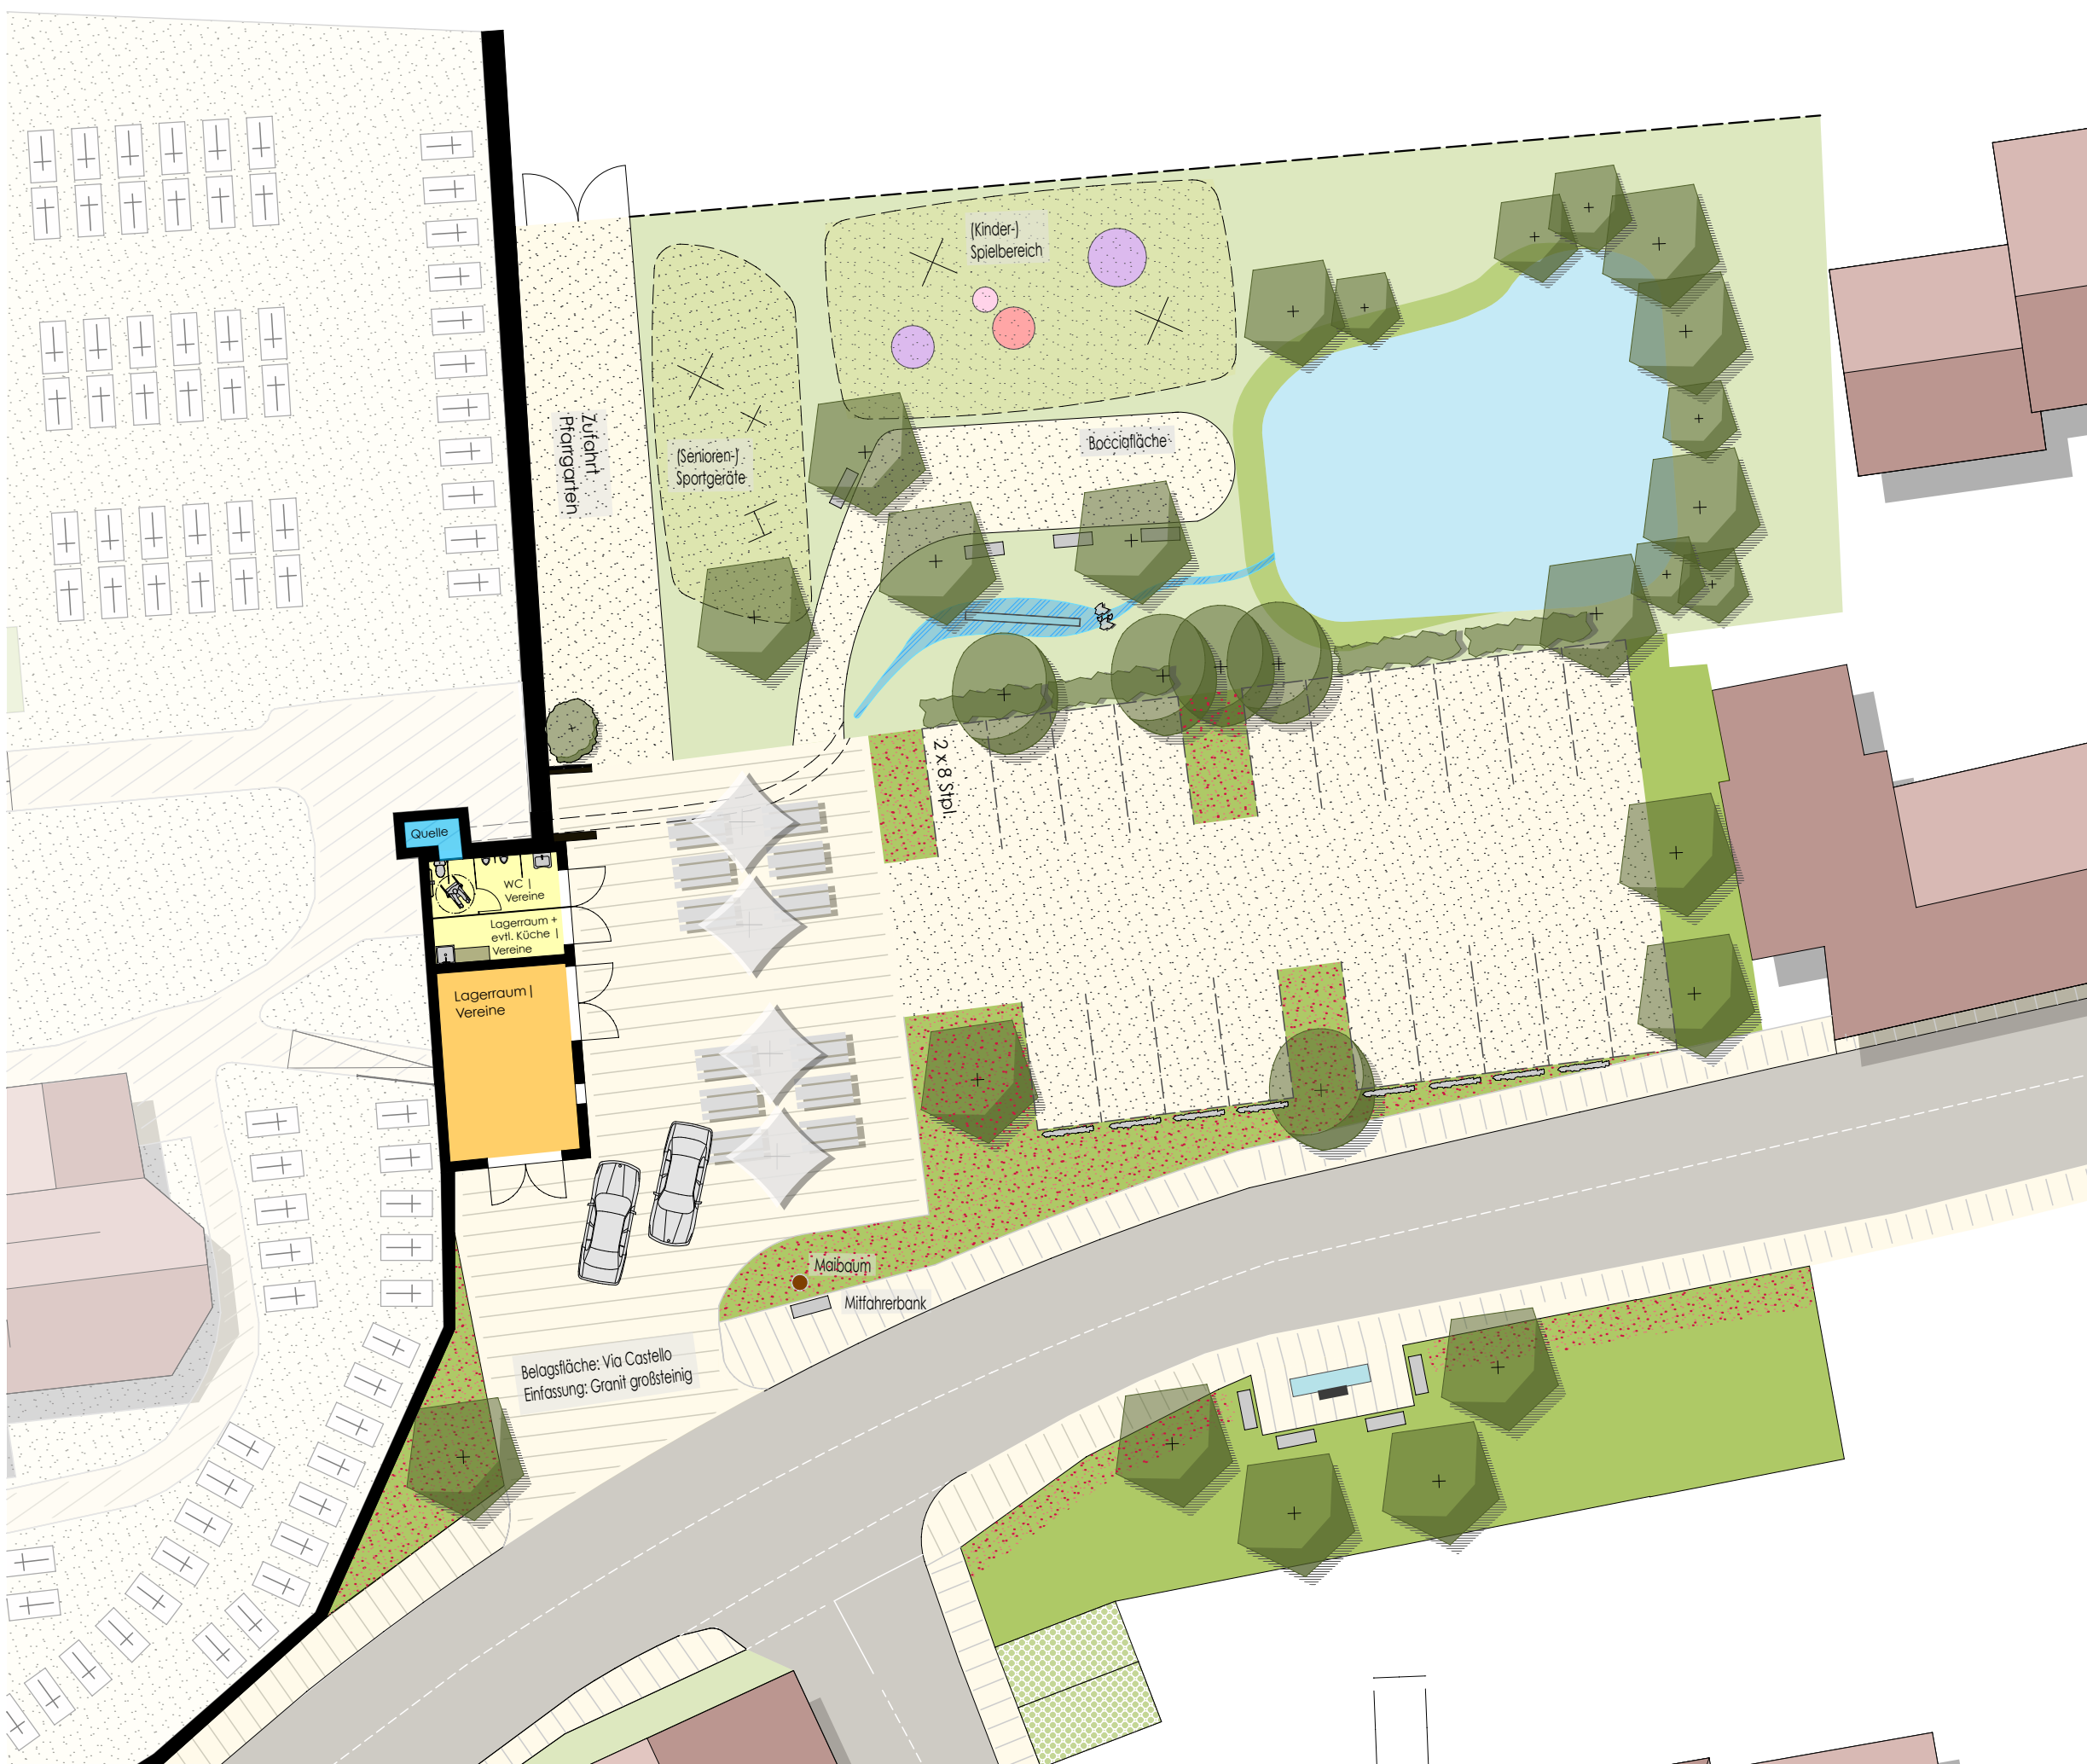


-  Gehölz | Neupflanzung
-  Gehölz | erhaltenswerter Baumbestand
-  Gehölz | erhaltenswerter Flieder
-  Gehölz | Neupflanzung Heckenstruktur
-  Bierischgarnitur (Aufstellung nach Bedarf)
-  Sonnenschirm (Aufstellung nach Bedarf)
-  Sitzbank
-  Einfassung PKW-Stellplatz
-  Brunnen
-  Bruchsteinblöcke als Staumasse
-  Wasserlauf (max. 20 - 30 cm tief) als natürliches Kneippbecken & Wasserspiel für Kinder
-  Sommerblumen-Saatgutmischung
-  Wassergebundene Wegedecke
-  gepflasterte Wegeführung | Via Castello; 3-zeilig verlegt



ARBEITSSTAND
 Feinuntersuchung Leichenhaus
 Penzing

